




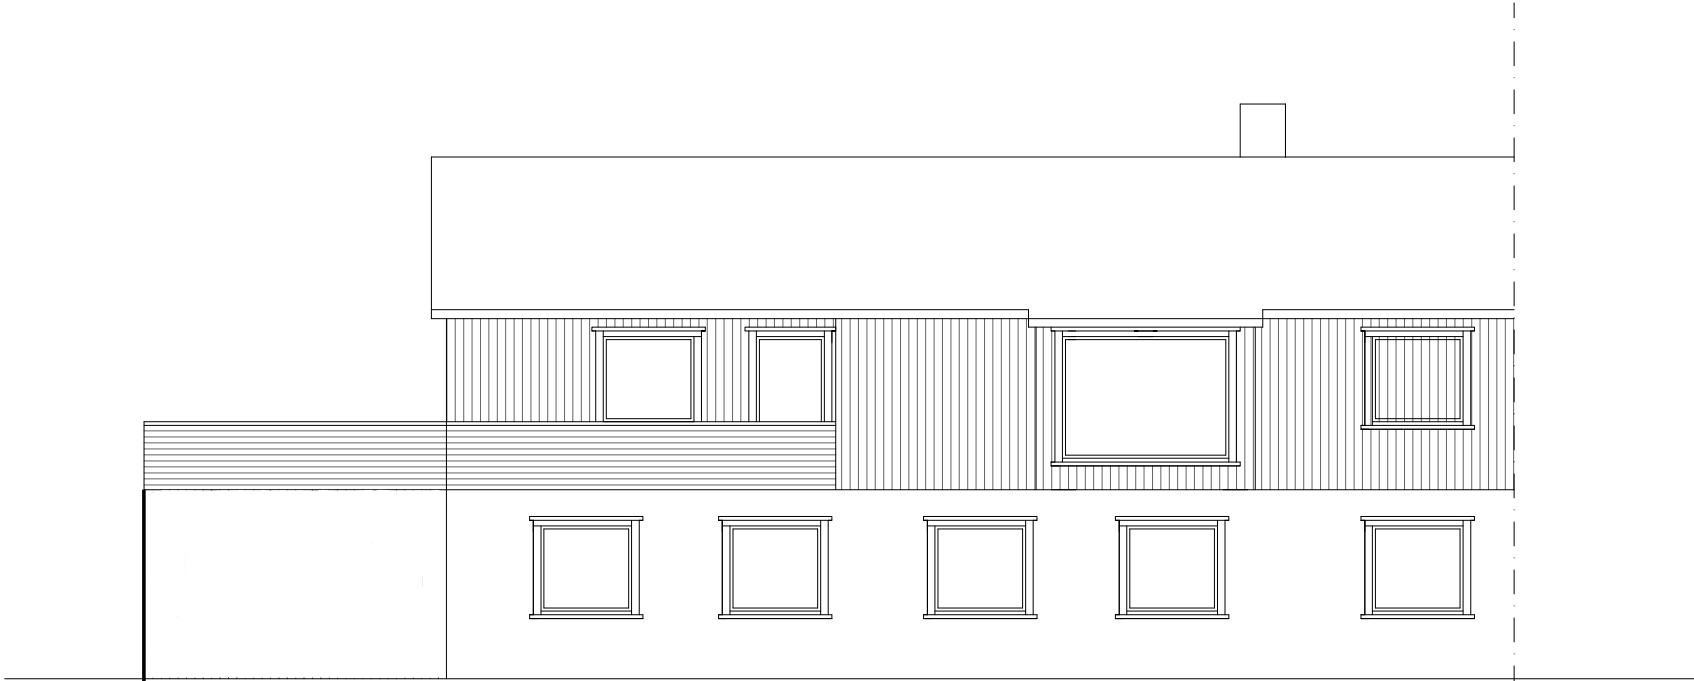

FASADE VEST

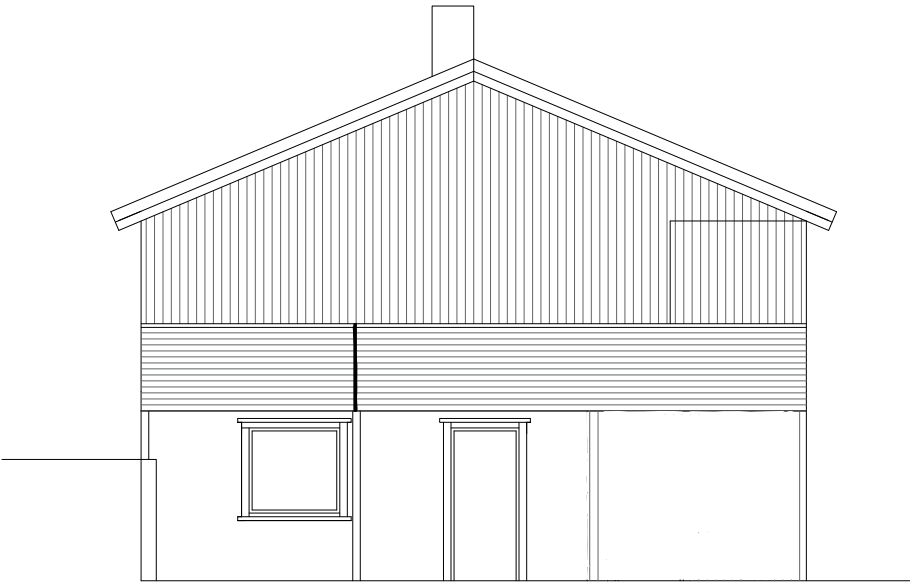

FASADE NORD

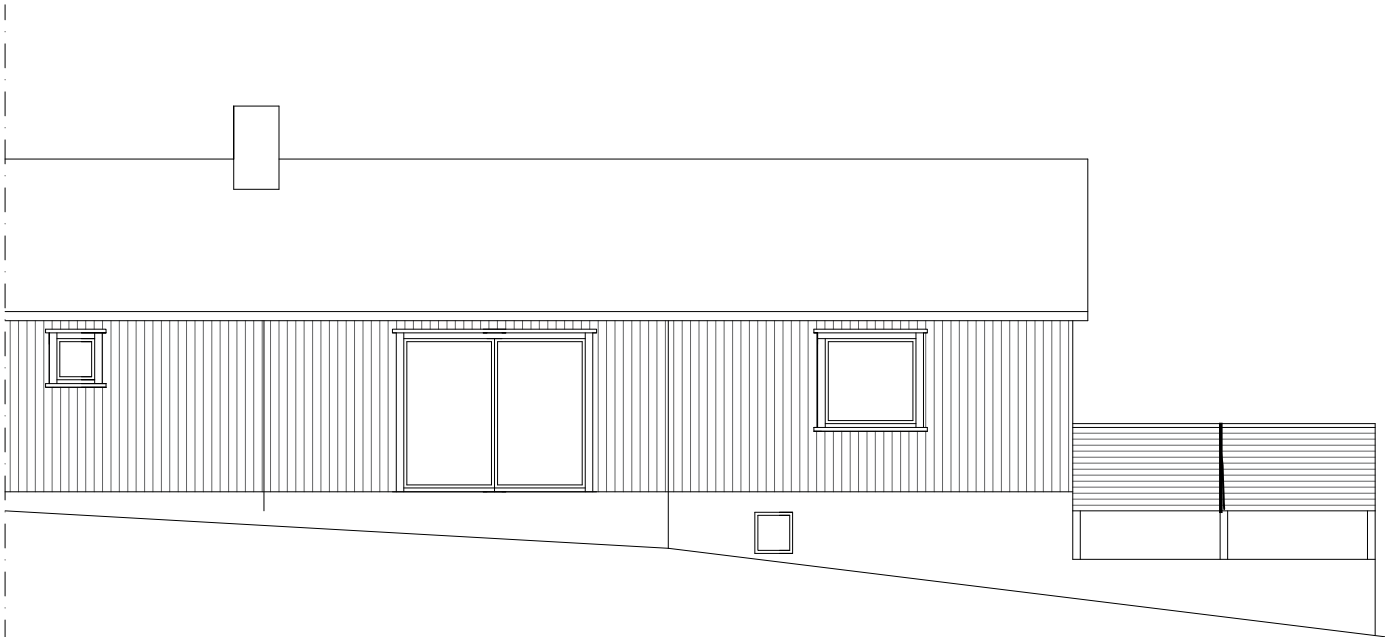

FASADE ØST

PROSJEKT:
**Ny terrasse og
bruksendring
Fasader**

TILTAKSHAVER:
**Daniel Andreassen
Jupitervegen 5
7036 Trondheim**

MALESTOKK:
1:100 v/ A3

REV:	DATO:	BESKRIVELSE:	TEGN:	KTR:	ANSV: